

**CONSELHO DO PLANO DIRETOR
DE SERAFINA CORRÊA - RS**

APROVADO EM 13 / 12 / 13

[Assinatura] [Assinatura]
Presidente Secretário

PREFEITURA MUNICIPAL DE SERAFINA CORRÊA
SECRETARIA DE OBRAS E TRÂNSITO

Protocolo nº 026 / 2013
Data 13 / 12 / 13

OBSERVAÇÃO:

Art. 59: A Prefeitura Municipal não se responsabilizará por diferenças nas dimensões dos lotes e demais áreas verificadas em parcelamentos aprovados nos termos da lei 1154/92

[Assinatura]
Presidente Conselho do Plano Diretor
Prefeitura Municipal de Serafina Corrêa

OBSERVAÇÃO:



O parecer favorável deste Conselho não dispensa o proprietário da obtenção das autorizações necessárias junto aos órgãos oficiais responsáveis pelo Meio Ambiente

[Assinatura]
Presidente Conselho do Plano Diretor
Prefeitura Municipal de Serafina Corrêa



OBRA: LOTEAMENTO PUMA SERAFINI			
LOCALIZAÇÃO: AV. MIGUEL SOCCOL - SERAFINA CORRÊA / RS			
PROPRIETÁRIO (A): DARCI SERAFINI e PUMA ENGENHARIA LTDA			
RESP. TEC.: <u>[Assinatura]</u> DUARTE FRANCISCO RATTOVA ENGENHEIRO CIVIL - CREA 055884	TOPOGRAFIA: <u>[Assinatura]</u> AURI UGO GIURIATTI TÉCNICO EM AGRIMENSURA - CREA RS-194909	DATA: AGO - 2013	ÁREA: 48.889,00 m ²
DESCRIÇÃO: POLIGONAL GERAL / PROJETO URBANÍSTICO		DESENHO: AURI	ESCALA: INDICADA
RUA OTÁVIO ROCHA, 280 FONE (54)3444-3075 / 99334477 / 99737564 - SERAFINA CORRÊA-RS			

UEL SOCCOL

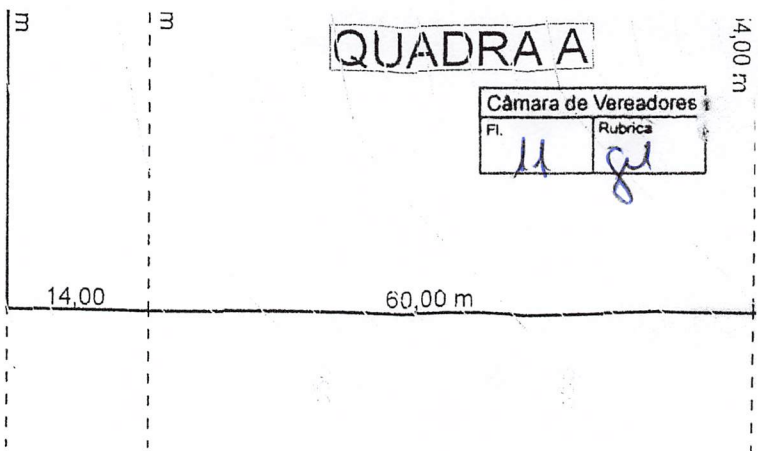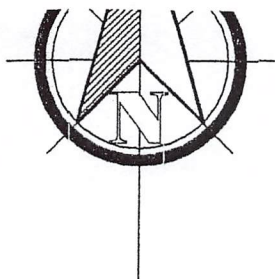

PROJETO URBANÍSTICO

LOTEAMENTO PUMA SERAFINII

Planta : Quadras - Ruas - Lotes

Escala 1 : 750

AV. MIGUEL SOCCOL

