

**CONSELHO DO PLANO DIRETOR DE SERAFINA CORRÊA - RS**  
**APROVADO EM 23/03/14**  
 \_\_\_\_\_  
 Presidente                      Secretário

PREFEITURA MUNICIPAL DE SERAFINA CORRÊA  
 SECRETARIA DE OBRAS E TRÂNSITO  
 Protocolo nº 003/2014  
 Data 23/03/14

**OBSERVAÇÃO:**  
 Art. 59: A Prefeitura Municipal não se responsabilizará por diferenças nas dimensões dos lotes e demais áreas verificadas em parcelamentos aprovados nos termos da lei 1154/92  
 \_\_\_\_\_  
 Presidente Conselho do Plano Diretor  
 Prefeitura Municipal de Serafina Corrêa

**OBSERVAÇÃO:**  
 O parecer favorável deste Conselho não dispensa o proprietário da obtenção das autorizações necessárias junto aos órgãos oficiais responsáveis pelo Meio Ambiente  
 \_\_\_\_\_  
 Presidente Conselho do Plano Diretor  
 Prefeitura Municipal de Serafina Corrêa



OBRA: **LOTEAMENTO PUMA PANDOLFO**  
 LOCALIZAÇÃO: **VIA SANTOS DUMONT - SERAFINA CORRÊA / RS**  
 PROPRIETÁRIO (A): **VILSON PANDOLFO e PUMA ENGENHARIA LTDA**

RESP. TEC.:  
 \_\_\_\_\_  
**DUARTE FRANCISCO RATTOVA**  
 ENGENHEIRO CIVIL - CREA 055884

TOPOGRAFIA:  
 \_\_\_\_\_  
**AURI UGO GIURIATTI**  
 TÉCNICO EM AGRIMENSURA - CREA RS-194909

DATA:  
**DEZ - 2013**


ÁREA:  
**20.842,00 m²**

DESENHO:  
**AURI**


**URB**

DESCRIÇÃO:  
**POLIGONAL GERAL / PROJETO URBANÍSTICO**

ESCALA:  
**INDICADA**

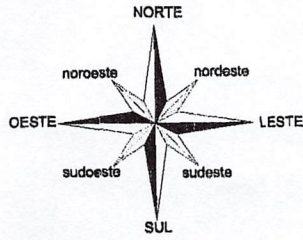

ROBERTO BERNARDO BEGNINI e OUTROS

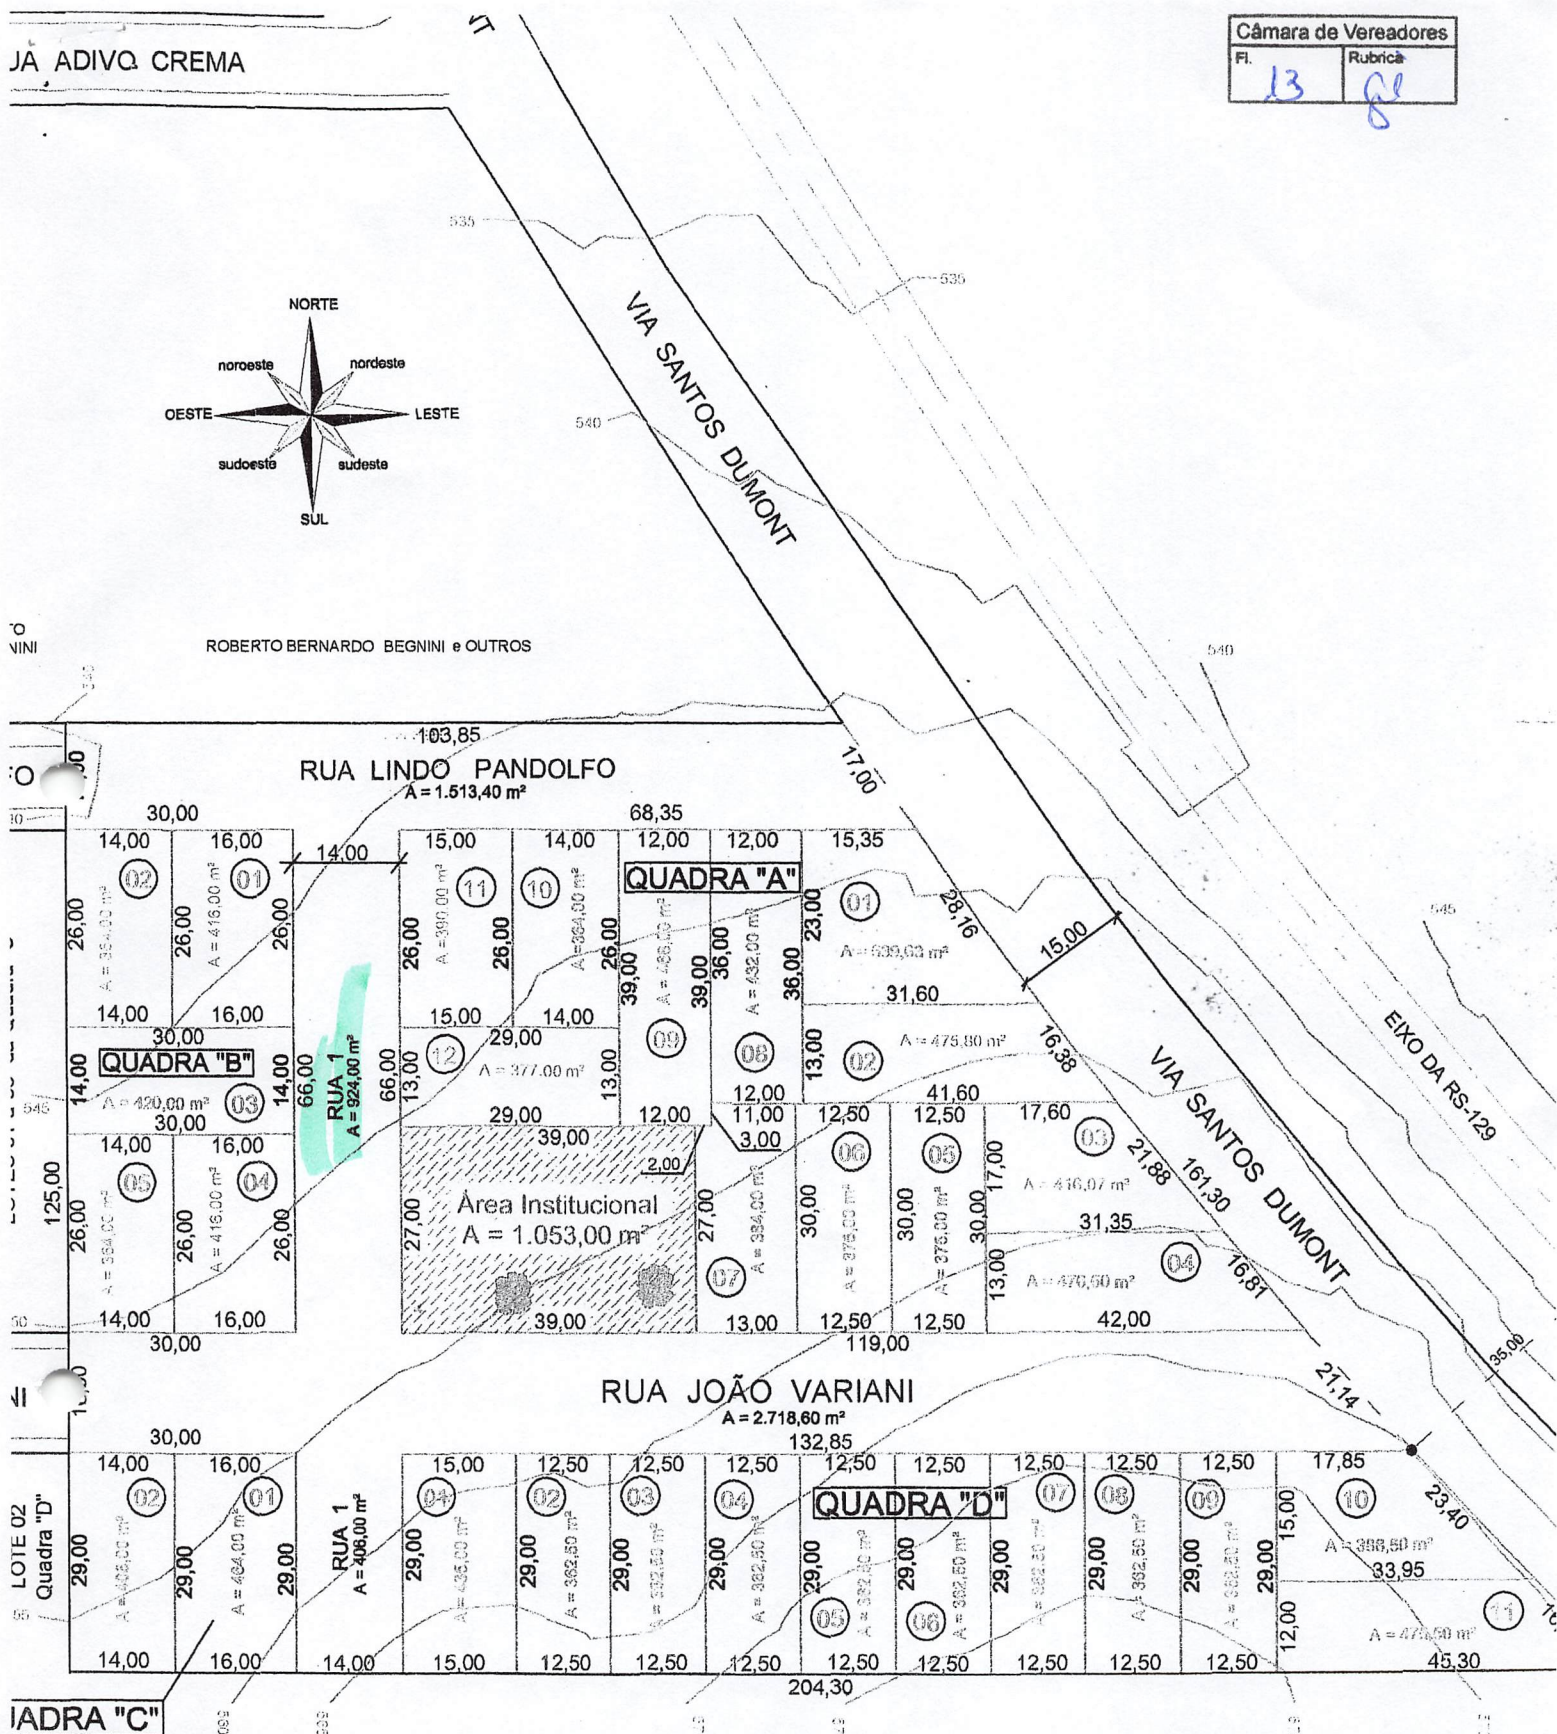

QUADRA "C"

LOTE 02  
Quadra "D"