


QUADRO DE ÁREAS		ÁREAS
Matrícula nº 3.164 e 3.165		
Taxa de ocupação - (TO)	67 %	329,45 m ²
Índice de aproveitamento - (IA)	9,3660 m ²	368,20 m ²
Área do terreno -	2.816,00 m ²	
Taxa de ocupação utilizada -	80,10 %	52,05 m ²
IA utilizado -	0,80	750,30 m ²
		TOTAL contrado

LEGENDA	
	Área de invasão terreno do município
	Paredes em alvenaria - área a regularizar

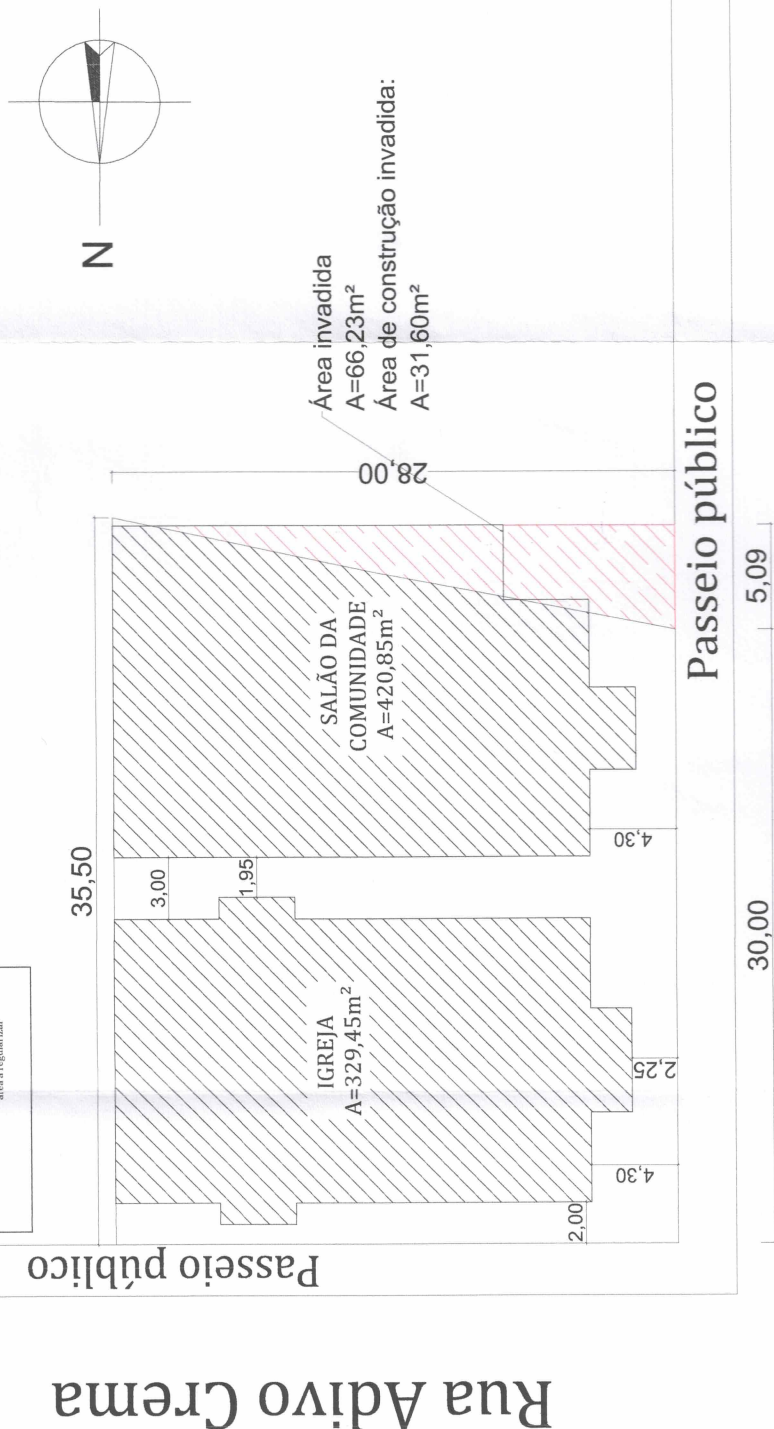


Rua Aníbal Fornari

Projetada Rua Francisco Pan

Rua João Variani

Passeio público

Passeio público

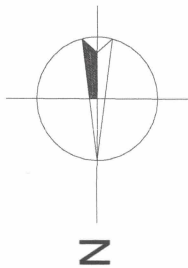

Passeio público

Rua Adivo Crema

35,50

Matrícula nº 3.165
Lote urbano nº 02, quadra "A",
Loteamento Beluno
com área de 470,90m²

32,80

Matrícula nº 3.164
Lote urbano nº 01, quadra "A",
Loteamento Beluno
com área de 465,70m²

30,00

Passeio público

Rua Aníbal Fornari

13,00

15,00