



CÂMARA MUNICIPAL DE VEREADORES
SERAFINA CORRÊA-RS

Protocolo nº. 141/2012

Data: 11/05/12

Ass. 9:30

Projeto de Lei nº 060 , de 09 de maio de 2012

CÂMARA MUNICIPAL DE VEREADORES
SERAFINA CORRÊA-RS

APROVADO DATA 25/06/2012

Votação: _____

Presidente

Secretário

Denomina ponte do Município de Serafina
Corrêa – RS.

Art. 1º A ponte construída na Rua Vivaldi, no trecho entre a Rua Pe. Luiz e a Av. Arthur Oscar, no Bairro Perin, na sede do Município de Serafina Corrêa, Estado do Rio Grande do Sul, passa a se denominar **“PONTE BENJAMIN ZANINI”**.

Art. 2º Esta Lei entra em vigor na data de sua publicação.

Gabinete do Prefeito Municipal de Serafina Corrêa, 09 de maio de 2012.

Ademir Antônio Presotto,
Prefeito Municipal.

ESTE DOCUMENTO SE ENCONTRA
EXAMINADO E APROVADO POR
ESTA ASSESSORIA JURÍDICA.

EM 09/05/2012

Assessor Jurídico - OAB/RS 6427



CÂMARA MUNICIPAL DE VEREADORES
SERAFINA CORRÊA-RS

Protocolo nº. 141/2012

Data: 11/05/12

Ass. sil

Projeto de Lei nº 060 , de 09 de maio de 2012

EXPOSIÇÃO DE MOTIVOS.

Excelentíssimo Senhor Presidente

Excelentíssimos Senhores Vereadores

Segue, com base no artigo 66, XX, da Lei Orgânica Municipal, à apreciação dessa colenda Câmara Municipal, o projeto de lei que “Denomina Ponte do Município de Serafina Corrêa – RS”.

Pretende-se homenagear o ilustre senhor **BENJAMIN ZANINI** que, além de ter sido um desbravador serafinense, muito contribuiu pelo crescimento deste Município.

BENJAMIN ZANINI, imigrante Italiano, vindo ao Brasil aos oito anos de idade, em companhia da Mãe Jhoana Zanini e de três irmãos e uma Irmã, chamados de: Arneste, João, Rondeli e Adelaí Maróco, pisando em terras brasileira no ano de 1895.

Desde sua adolescência sempre acreditou, com muita fé, na força do trabalho e da união; com estes valores sempre foi um homem perseverante nas atividades agrícolas. Teve, com sua companheira Luiza Didomênico, treze filhos: Tímbolo, Avelino, Delize, Demétrio, Maria, Sabina, Alvidez, Antônio, Luiz, Delvino, Irma e Romeo.

Benjamin Zanini marcou sua caminhada neste chão, como sócio fundador da Cooperativa Vitivinícola Guaporense LTDA fundada no ano de 1.932, com sucesso na qualidade do vinho. Corajoso pioneiro acreditou em um grupo de agricultores interessados em fazer parte da formação da “Cantina Guaporense”, na época em que Serafina Corrêa pertencia a Guaporé.

Este Ilustre serafinense faleceu no dia 15 de dezembro de 1955 aos 60 anos de idade, deixando seu legado e história.

Após estas explanações o Município de Serafina Corrêa busca homenagear o ilustre serafinense BENJAMIN ZANINI, denominando a ponte localizada na Via Vivaldi, no



CÂMARA MUNICIPAL DE VEREADORES
SERAFINA CORRÊA-RS
Protocolo nº. 141/2012
Data: 11/05/12
Ass. si

Projeto de Lei nº 060 , de 09 de maio de 2012

trecho entre a Avenida Arthur Oscar e a Padre Luiz Pedrassani, principalmente por estar localizada em terras que pertenceram a este homem.

Por estas razões, o Poder Executivo Municipal conta com o apoio desta Casa na aprovação do presente Projeto de Lei, visto que revestido do mais alto interesse público.

Gabinete do Prefeito Municipal de Serafina Corrêa, 09 de maio de 2012.

Ademir Antônio Presotto
Prefeito Municipal.

CÂMARA MUNICIPAL DE VEREADORES
SERAFINA CORRÊA-RS
Protocolo nº. 187/2012
Data: 14/06/12
Ass. gl

DECLARAÇÃO

Nós, Leocádia Zanini, Virgem Maria Grando Zanini e Luiz Caetano Zanini, declaramos para os devidos fins, que as famílias autorizam o Poder Público Municipal, a nominar a ponte próxima ao Ginásio Municipal de Esportes Irceu Gasparin com o nome de **Benjamim Zanini**, por ter sido um dos primeiros imigrantes italianos a residir no município de Serafina Corrêa. Além disso, foi um dos fundadores da Cantina Guaporense – Vitivinícola, contribuindo para o desenvolvimento econômico da região.

Serafina Corrêa, 12 de junho de 2012.

Leocádia Zanini


Leocádia Zanini

Virgem Maria G. Zanini


Virgem Maria Grando Zanini

Luiz Caetano Zanini

Luiz Caetano Zanini

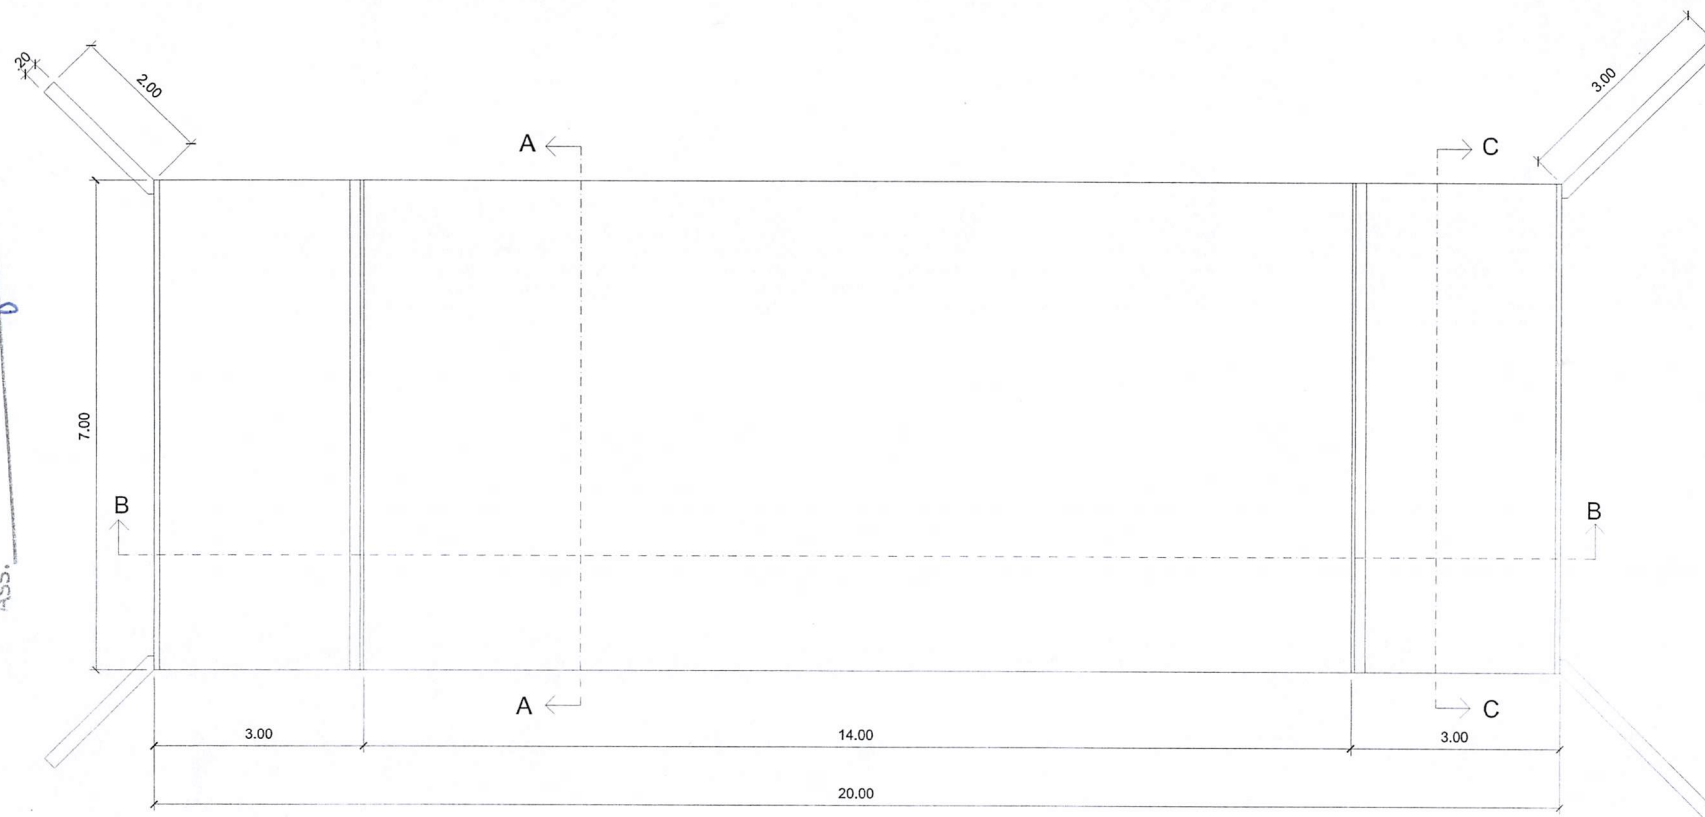

Planta Baixa

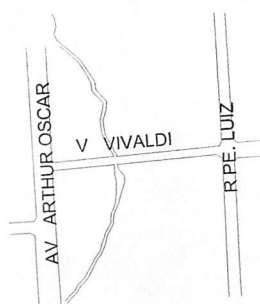

Situação / Localização

PM PREFEITURA MUNICIPAL DE SERAFINA CORRÊA Av. 25 de Julho nº 202 CNPJ 09.587.884/0001-00	OBRA: PROJETO DE CANALIZAÇÃO DE ARROJO		
	LOCALIZAÇÃO: VIA VIVALDI - BAIRRO CENTRO		
	PROPRIETÁRIO (A): PREFEITURA MUNICIPAL DE SERAFINA CORRÊA		
	DESCRIÇÃO: PROJETO ESTRUTURAL		
PREFEITO: ADEMIR A. PRESOTTO	PROJETO: PROJETO DE PONTE PRÉ-MOLDADA	ÁREA:	PRANCHA: A 01
SECRETÁRIO OBRAS E URBANISMO: VALTER M. BENVEGNÙ	DESENHO: GUI	DATA: JAN - 2012	ESCALA: 1:1000
ENGE. CIVIL GUILHERME MIGUEL VACCA Crea - RS146.422			