



CÂMARA MUNICIPAL DE VEREADORES
SERAFINA CORRÊA-RS

Protocolo nº. 390/2018

Data: 26/10/2018

Ass. JO 10:09h

Of. Gab. nº 513/2018

Serafina Corrêa, RS, 23 de outubro de 2018

Sua Excelência

Vereador – Sérgio Antônio Massolini
Presidente do Poder Legislativo Municipal
Serafina Corrêa – RS

Assunto: Projeto de Lei nº 110/2018.

O Prefeito Municipal em exercício, no uso das prerrogativas outorgadas pela Lei Orgânica Municipal, encaminha o Projeto de Lei nº 110/2018, que “**Autoriza o Poder Executivo a contratar operação de crédito com a Caixa Econômica Federal, com a garantia da União e dá outras providências**”.

Pela habitual acolhida, antecipo agradecimentos.

Respeitosamente,

Valdir Bianchet
Prefeito Municipal em exercício



ESTE DOCUMENTO SE ENCONTRA
EXAMINADO E APROVADO POR
ESTA ASSESSORIA JURÍDICA.

EM 23/10/2018
Assessoria Jurídica - CAB/RS 80.520

PROJETO DE LEI Nº 110, DE 23 DE OUTUBRO DE 2018.

Autoriza o Poder Executivo a contratar operação de crédito com a Caixa Econômica Federal, com a garantia da União e dá outras providências.

Art. 1º Fica o Poder Executivo autorizado a contratar operação de crédito junto à Caixa Econômica Federal, com a garantia da União, até o valor de R\$ 2.373.336,90 (dois milhões, trezentos e setenta e três mil, trezentos e trinta e seis reais e noventa centavos), no âmbito do Programa Pró-Transporte – Obras de Qualificação Viária no Município de Serafina Corrêa, RS, nos termos da Resolução CMN nº 4589/2017 e suas alterações, destinados à Obras de Qualificação Viária do Município de Serafina Corrêa, RS, observada a legislação vigente, em especial as disposições da Lei Complementar nº 101, de 04 de maio de 2000.

Art. 2º Fica o Poder Executivo autorizado a vincular, como contragarantia à garantia da União, à operação de crédito de que trata esta Lei, em caráter irrevogável e irretratável, a modo “*pro solvendo*”, as receitas a que se referem os artigos 158 e 159, inciso I, alínea “b”, complementadas pelas receitas tributárias estabelecidas no artigo 156, nos termos do § 4º do art. 167, todos da Constituição Federal, bem como outras garantias admitidas em direito.

Art. 3º Os recursos provenientes da operação de crédito a que se refere esta Lei deverão ser consignados como receita no Orçamento ou em créditos adicionais, nos termos do inc. II, § 1º, art. 32 da Lei Complementar nº 101, de 04 de maio de 2000.

Art. 4º Os orçamentos ou os critérios adicionais deverão consignar as dotações necessárias às amortizações e aos pagamentos dos encargos anuais, relativos aos contratos de financiamento a que se refere o artigo primeiro.

Art. 5º Fica o Chefe do Poder Executivo autorizado a abrir créditos adicionais destinados a fazer face aos pagamentos de obrigações decorrentes da operação de crédito ora autorizada.

Art. 6º Esta Lei entra em vigor na data de sua publicação.

Gabinete da Prefeita Municipal de Serafina Corrêa, 23 de outubro de 2018,
58ª da Emancipação.

Valdir Bianchet
Prefeito Municipal em exercício



PROJETO DE LEI Nº 110, DE 23 DE OUTUBRO DE 2018.

EXPOSIÇÃO DE MOTIVOS

**Excelentíssimo Senhor Presidente
Excelentíssimos Senhores Vereadores**

Segue à apreciação dessa Colenda Câmara Municipal, Projeto de Lei que **“Autoriza o Poder Executivo a contratar operação de crédito com a Caixa Econômica Federal, com a garantia da União e dá outras providências.”**

O Projeto de Lei que se encaminha a essa Casa Legislativa objetiva a autorização para contratação de operação de crédito com a Caixa Econômica Federal, no valor de R\$ 2.373.336,90 (dois milhões, trezentos e setenta e três mil, trezentos e trinta e seis reais e noventa centavos).

Trata-se de um Programa Federal com o objetivo de financiar a pavimentação de ruas residenciais nas cidades, com a participação dos municípios no custeio de 5% (cinco por cento) de contrapartida e acompanhamento do desenvolvimento das obras.

Este financiamento é uma forma de acelerar a pavimentação das ruas residenciais do Município, em forma de parceria entre o Governo Federal e o Município de Serafina Corrêa, objetivando proporcionar melhores condições de vida à população tendo em vista que a pavimentação vai facilitar o tráfego de veículos e pedestres, evitando acidentes, diminuindo a poluição e assim proporcionando uma vida mais saudável. Todo o investimento em infraestrutura significa mais saúde para a população.

O Programa Avançar Cidades – Mobilidade Urbana conta em seu desenvolvimento, com a participação do Município na assessoria e planejamento do projeto e execução, através da Secretaria Municipal de Obras Públicas, Trânsito e Desenvolvimento Urbano.

As condições financeiras são: taxa de juros de 6% ao ano; contrapartida de 5% do valor do investimento; prazo de amortização de até 20 anos; prazo de carência de até 48 meses contados a partir da assinatura do contrato; taxa diferencial de juros de até 2% e taxa de risco de crédito de até 1%. As prestações serão mensais, calculadas pelo sistema Francês de Amortização – Tabela Price.

Ressalta-se que o presente Projeto de Lei refere-se a segunda etapa do Programa Avançar – Mobilidade Urbana. Neste sentido, a operação de crédito que se pretende contratar destinar-se-á para a pavimentação das ruas abaixo descritas, pertencentes aos Loteamentos Verdes Vales I, Verdes Vales II e Santa Rita.

LOTEAMENTO VERDES VALES I

- ✓ Avenida da Felicidade
- ✓ Rua da Vitória
- ✓ Rua da Motivação
- ✓ Rua do Bem Estar
- ✓ Rua da Bondade
- ✓ Rua da Glória



PROJETO DE LEI Nº 110, DE 23 DE OUTUBRO DE 2018.

LOTEAMENTO VERDES VALES II

- ✓ Rua da Vitória
- ✓ Rua Genovino Migliavacca
- ✓ Rua da Fraternidade
- ✓ Rua da Diversidade
- ✓ Rua da Liberdade
- ✓ Rua da Igualdade
- ✓ Avenida da Felicidade

LOTEAMENTO SANTA RITA

- ✓ Rua 8 de Março
- ✓ Rua Pe. Sérgio Calza
- ✓ Rua Pe. Armando de Costa
- ✓ Rua Arcângelo Sbardeloto
- ✓ Rua Maria da Penha


Isto posto, e na certeza da acolhida do presente Projeto de Lei, pelos Nobres Vereadores, colocamo-nos à disposição para outros esclarecimentos que se fizerem necessários.

Gabinete da Prefeita Municipal de Serafina Corrêa, 23 de outubro de 2018.

Valdir Bianchet
Prefeito Municipal em exercício

LEVANTAMENTO PLANIMÉTRICO
PROJETO DE PAVIMENTAÇÃO
PROGRAMA AVANÇAR CIDADES II
SITUAÇÃO / LOCALIZAÇÃO

Esc. 1:1000

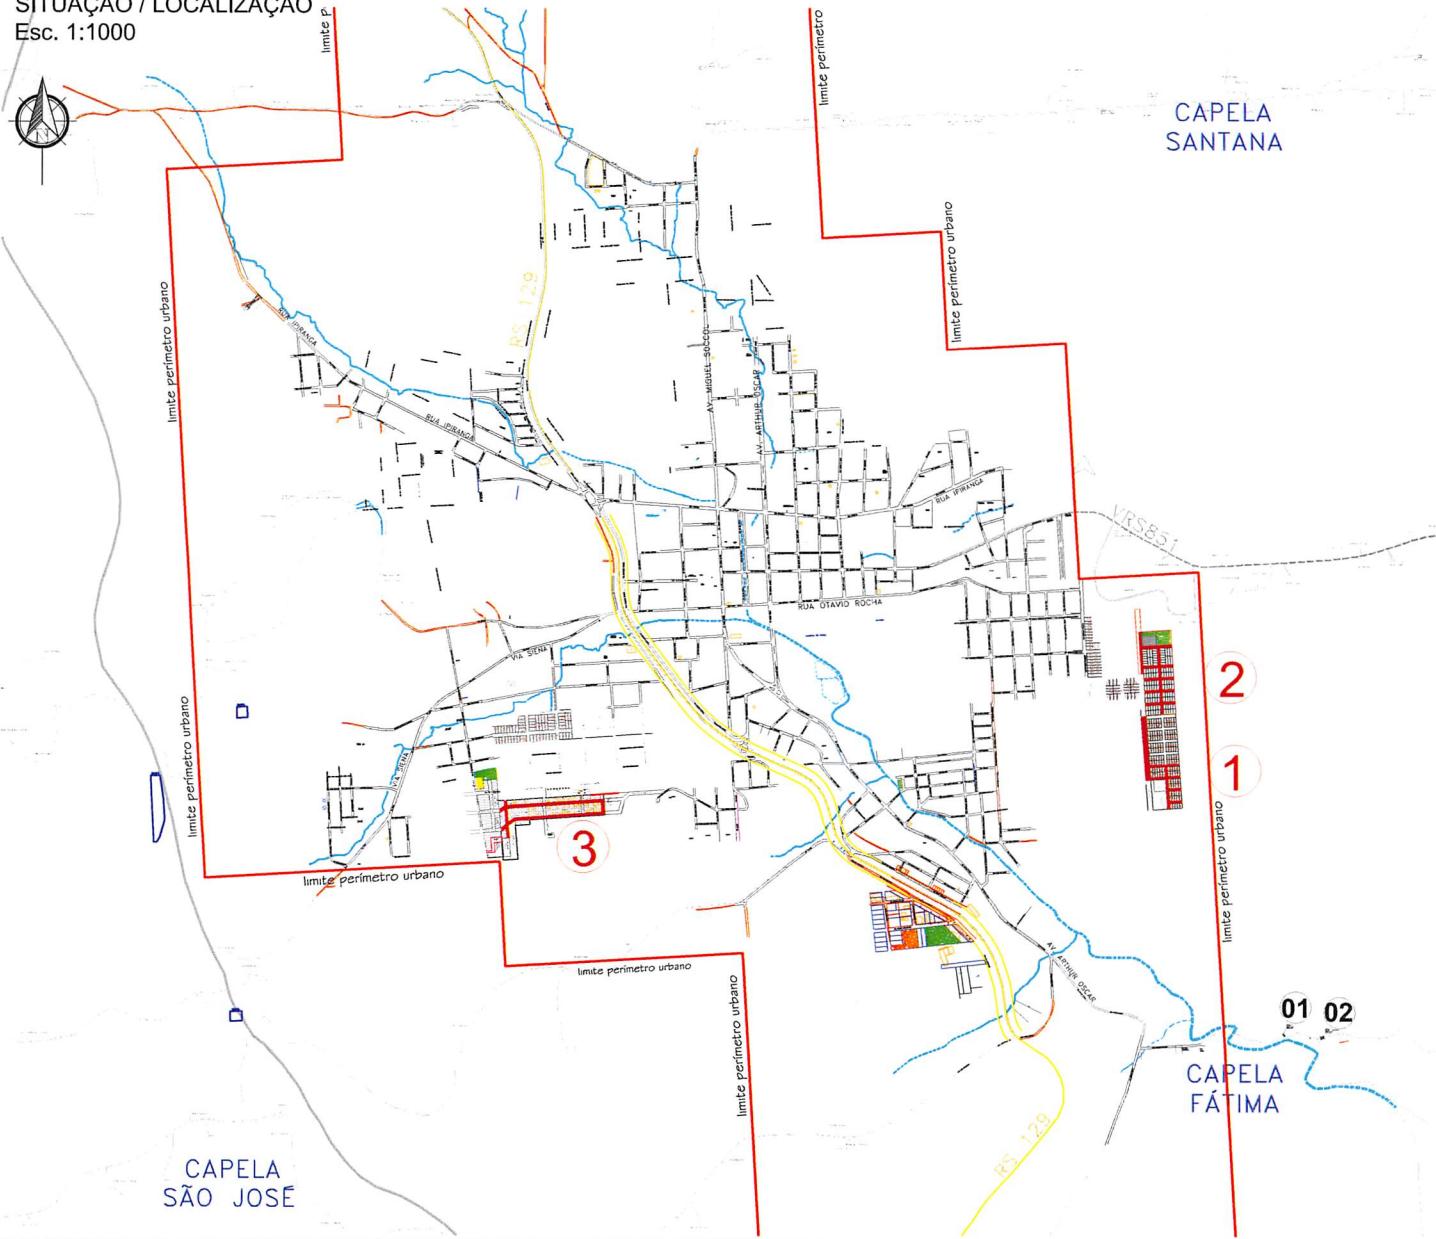

Trechos Pavimentação Avançar Cidades:

1. Ruas Loteamento Verdes Vales I
2. Ruas Loteamento Verdes Vales II
3. Ruas Loteamento Santa Rita


R. DI	ATENDIMENTO AS SOLICITAÇÕES ADMINISTRAÇÃO	16.out.2018
REVISÃO	DESCRIÇÃO	DATA

PREFEITURA MUNICIPAL SERAFINA CORRÊA - RS Av. P. de São João, 4007 Cep 96.300-000	OBRA PROJETO PAVIMENTAÇÃO EM VIA PÚBLICA LOCALIZAÇÃO MUNICÍPIO DE SERAFINA CORRÊA PROPRIETÁRIO (A) PREFEITURA MUNICIPAL DE SERAFINA CORRÊA
PREFEITO VALDIR BIANCHET	DESCRIÇÃO PROJETO AVANÇAR CIDADES II
ENGENHEIRO CIVIL GUILHERME MIGI JAVACCA CRA-95/SC/027	ÁREA 27.158,00 m ²
DESENHO COLABORADOR GUI	PROJETO PAVIMENTAÇÃO EM VIAS PÚBLICAS
	DATA: JULHO 2018
	ESCALA: INDICADA
	00

Câmara de Vereadores
F1.
05
Rubrica
(Signature)

LEVANTAMENTO PLANIMÉTRICO
PROJETO DE PAVIMENTAÇÃO
I. RUAS LOTEAMENTO VERDES VALES I
ESC.: 1/750


ESC.: I/750

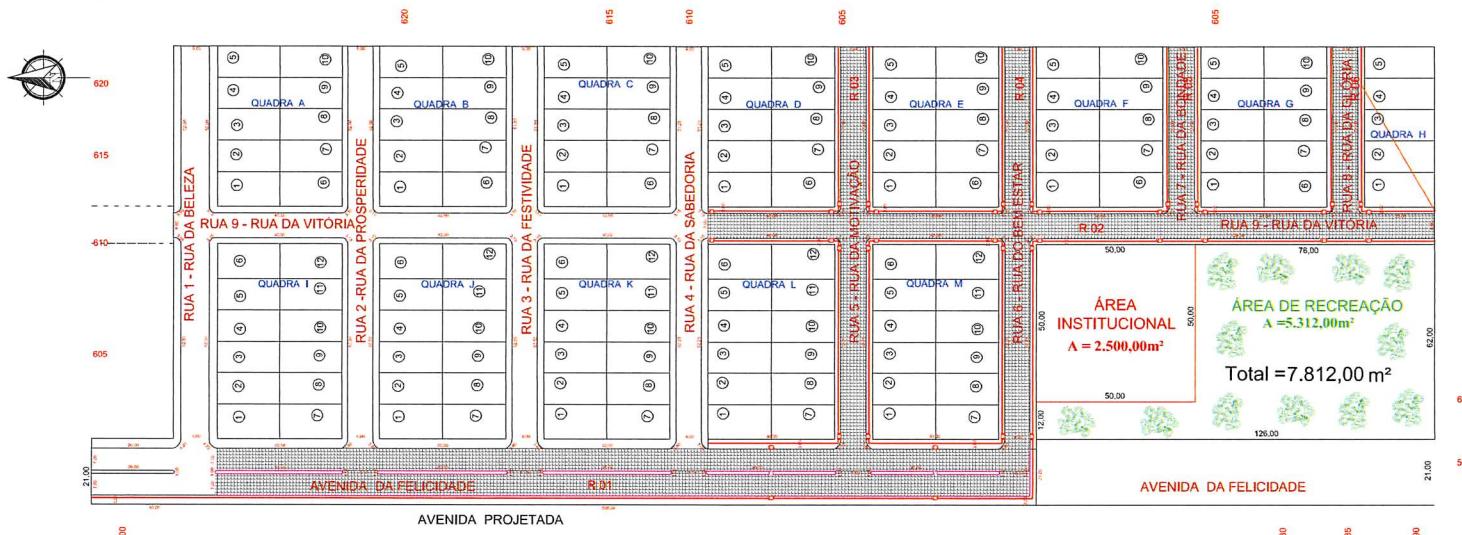


LEGENDA

-  Projeto de Pavimentação em paralelepípedos de basalto
 -  Representação do meio-fio à executar
 -  Projeto de Passo Públco em blocos de concreto tipo PVS
 -  PISO PODOTÁTIL PRÉ-MOLDADO
Bloco intertravado tipo PVS 25x25cm
espessura = 6cm
 -  RAMPAS ACESSO DEFICIENTE
 -  pl + n.² Trechos de Passo Públco e Melo-Fio (calçadas)
 -  R + n.² Trecho de Pavimentação das Vias


GABARITOS E PERFIS
DO SISTEMA VIÁRIO E DE INFRA-ESTRUTURA

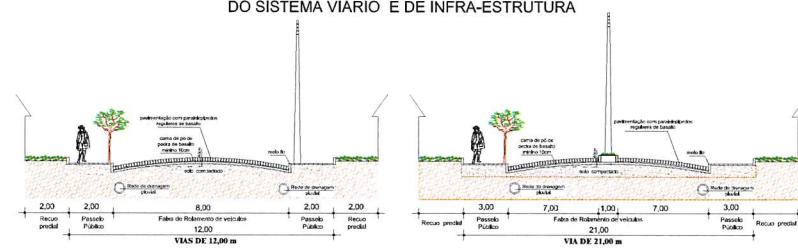

**DETALHAMENTO
S/ ESCALA**

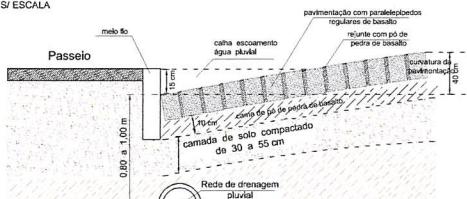

Detalhamento Rampas Acesso Deficiente
Deverá ser rebaixado o meio-fio próximo as esquinas, de acordo com o croqui abaixo, obedecendo as dimensões do Projeto.

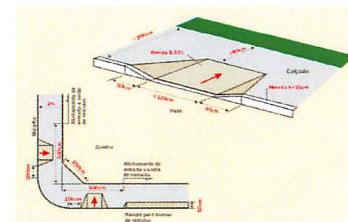

QUADRO DE ÁREAS (m ²)			
Descrição	Área Em m ²	Meio Fio m	Passeio Público
R.1: Av. da Felicidade	3.667,00 m ²	688,75 m	1.189,02 m ²
R.2: Rua da Vitória	1.840,00 m ²	- m	769,68 m ²
R.3: Rua da Motivação	960,00 m ²	- m	452,00 m ²
R.4: Rua do Bem Estar	980,00 m ²	- m	452,00 m ²
R.5: Rua da Bondade	424,00 m ²	- m	204,00 m ²
R.6: Rua da Glória	424,00 m ²	- m	204,00 m ²
TOTAIS	8.275,00 m ²	688,75 m	3.270,70 m ²

FORMATO A1 - INTERNO: 801 x 574 mm
ESTERNO: 841 x 591 mm

P.R.GI	ADEQUAÇÃO DO PROJETO CONFORME SOLICITAÇÃO DA ADMINISTRAÇÃO	16/10/2018															
REVISÃO	DESCRIÇÃO	DATA															
<p>OBRA: PROJETO PAVIMENTAÇÃO EM VIA PÚBLICA LOCALIZAÇÃO: RUA LOTEAMENTO VERDES VALES I PROPRIETÁRIO (A): PREFEITURA MUNICIPAL DE SERAFINA CORRÉA</p> <table border="1" style="width: 100%; border-collapse: collapse;"> <tr> <td style="width: 30%;">PREFEITO</td> <td style="width: 40%;">VALDR BIANCHET</td> <td style="width: 30%;">FECHE</td> </tr> <tr> <td colspan="2">ENGENHEIRO CIVIL GUILHERME MIGLIAVACCA (MS: VS 142-127)</td> <td>8.297,00 m²</td> </tr> <tr> <td>DESENHO</td> <td>Projeto Arançar Cozidas</td> <td>DATA</td> </tr> <tr> <td>PROJETO</td> <td>PROJETO PAVIMENTAÇÃO EM PARALELÓPIDOS</td> <td>ESCALA</td> </tr> <tr> <td>DESENHO COLABORADOR</td> <td>Gu</td> <td>INDICADA</td> </tr> </table>			PREFEITO	VALDR BIANCHET	FECHE	ENGENHEIRO CIVIL GUILHERME MIGLIAVACCA (MS: VS 142-127)		8.297,00 m ²	DESENHO	Projeto Arançar Cozidas	DATA	PROJETO	PROJETO PAVIMENTAÇÃO EM PARALELÓPIDOS	ESCALA	DESENHO COLABORADOR	Gu	INDICADA
PREFEITO	VALDR BIANCHET	FECHE															
ENGENHEIRO CIVIL GUILHERME MIGLIAVACCA (MS: VS 142-127)		8.297,00 m ²															
DESENHO	Projeto Arançar Cozidas	DATA															
PROJETO	PROJETO PAVIMENTAÇÃO EM PARALELÓPIDOS	ESCALA															
DESENHO COLABORADOR	Gu	INDICADA															

LEVANTAMENTO PLANIMÉTRICO
PROJETO DE PAVIMENTAÇÃO
2. RUAS LOTEAMENTO VERDES VALES I
ESC.: 1/750

ESC.: 1/750




PLENA EMPEENDIMENTOS
E PARTICIPAÇÕES LTDA

IPEENDIMENTOS
IPACÕES LTDA


IPEENUME
IMPACÕES



GABARITOS E PERFIS DO SISTEMA VIÁRIO E DE INFRA-ESTRUTURA

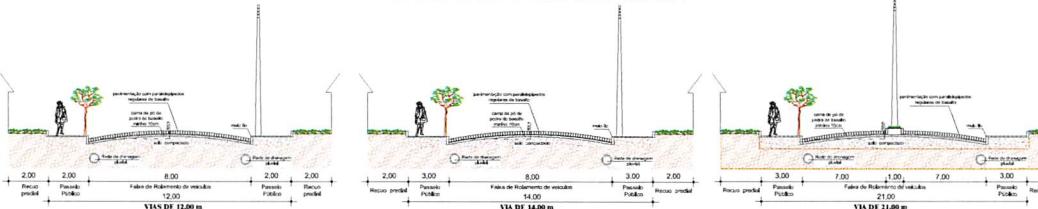

Detalhamento Rampas Acesso Deficiente
Deverá ser rebocado o meio-fio próximo as esquinas, de acordo com o croqui abaixo, obedecendo as dimensões do Projeto.

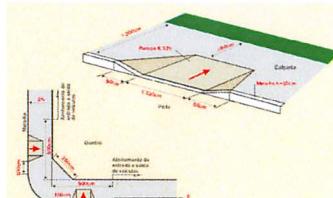

FORMATO A1 - INTERNO: 801 x 574 mm

QUADRO DE ÁREAS (m ²)			
DESCRIÇÃO	ÁREA EM m ²	MEIO FIO m	Passeio Público
R.1: Rua da Vitória	2.248,00 m ²	- m	980,52 m ²
R.2: Rua Genovino M.	1.024,00 m ²	- m	732,00 m ²
R.3: Rua da Fraternidade	960,00 m ²	- m	464,00 m ²
R.4: Rua da Diversidade	936,00 m ²	- m	452,00 m ²
R.5: Rua da Liberdade	936,00 m ²	- m	452,00 m ²
R.6: Rua da Igualdade	936,00 m ²	- m	452,00 m ²
R.7: Av. da Felicidade	1.225,00 m ²	- m	450,00 m ²
TOTAIS	8.265,00 m ²	- m	3.982,52 m ²


LEGENDA	
	Projeto de Pavimentação em paralelepípedos de basalto
<hr/>	
Representação do meio-fio a executar	
	Projeto de Passo Páublico em blocos de concreto tipo PVs
<hr/>	
	PISO PODOTÁTIL PRE-MOLHADO ("DIRECIONAL") Bloco Intercalado tipo PVs 25x25cm espessura = 6cm
	RAMPAS ACESSO DEFICIENTE
<hr/>	
$pt + n.º$	Trechos de Passo Páublico e Meio-Fio (calçadas)
<hr/>	
$R + n.º$	Trecho de Pavimentação das Vias

TIPO	DESCRIÇÃO	DATA
DESCRIÇÃO	ADEQUAÇÕES CONFORME SOLICITAÇÃO ADMINISTRAÇÃO	16.10.2018
VISÃO	DESCRIÇÃO	DATA

 <p>PREFEITURA MUNICIPAL SERAFINA CORRÉA - RS CEP: 96.300-000 Fone: (55) 3222-8000</p> <p>PREFEITO VALDIR BIANCHET</p> <p>ENGENHEIRO CIVIL MARILHERNE MIGLIAVACCA Fone: (55) 3222-8000</p>		OBRA PROJETO PAVIMENTAÇÃO EM VIA PÚBLICA LOCALIZAÇÃO: RUAS LOTEAMENTO VERDES VALES II PROPRIETÁRIO / LA: PREFEITURA MUNICIPAL DE SERAFINA CORRÉA	
DESCRIÇÃO	PROJETO AVANÇAR CHADES	ÁREA	1.261,00 m ²
PROJETO	PROJETO PAVIMENTAÇÃO EM PARALELÍPEDOS	PRIMÔNCIA	02
ESSENCIAL COLABOR.	GUI	DATA	AGOSTO 2018
		ESCALA	INDICADA


Câmara de Vereadores
Fl.

LEVANTAMENTO PLANIMÉTRICO
PROJETO DE PAVIMENTAÇÃO
3. RUAS LOTEAMENTO SANTA RITA
ESC.: 1/750

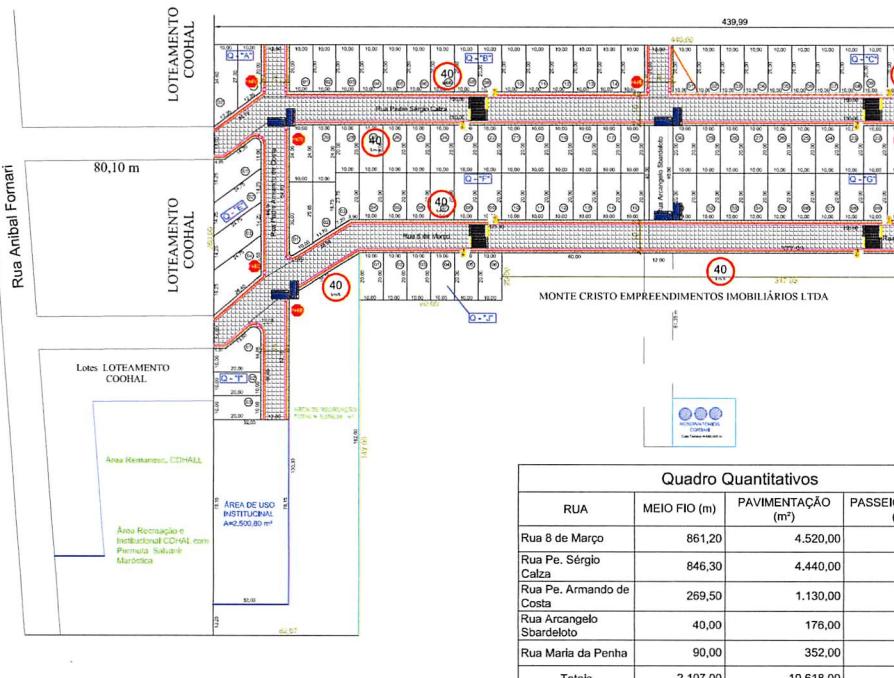


Detalhamento Placas:


GABARITOS E PERFIS DO SISTEMA VIÁRIO E DE INFRA-ESTRUTURA

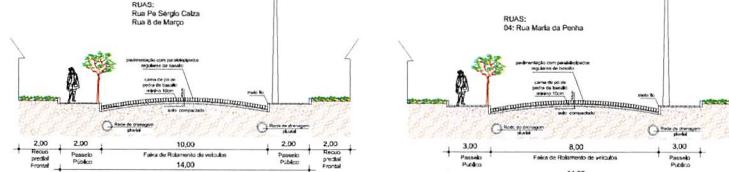

FORMATO A1 - INTERNO: 801 x 574 mm.
EXTERNO: 841 x 594 mm

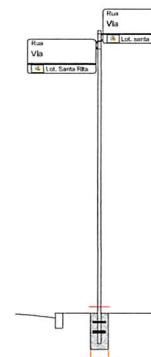

Detalhamento Rampa Acesso Deficiente
Deverá ser rebaixado o meio-fio próximo as esquinas, de acordo com o croqui abaixo, obedecendo as dimensões do Projeto.

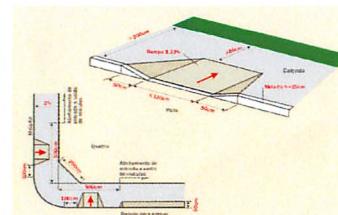

PLACAS					
MODELO DOS SINAIS	COD	PINTURAS	DIMENS	QUANT	
	R-19.5	FUNDO BRANCO LÂMINAS DE LETRAS PRETAS E DA LA VITRÍNICA	L=0,50	8	
	I-01	FUNDO BRANCO ORA A VERDE E VERMELHO	0,50x0,25	18	
	R-1	FUNDO VERMELHO COM FIM BRANCO	L=0,25	8	
	A-32b	FUNDO AMARELO COM LÂMINAS PRETOS, CRIA PRETA	0,50x0,80	12	

R. OI	DESCRIÇÃO	DATA
R. OI	ADEQUAÇÕES CONFORME SOLICITAÇÃO ADMINISTRAÇÃO	16/10/2018
REVISÃO	DESCRIPÇÃO	DATA

	OBRA PROJETO PAVIMENTAÇÃO EM VIA PÚBLICA		
LOCALIZAÇÃO RUAIS LOTEAMENTO SANTA RITA			
PROPRIETÁRIO (A) PREFEITURA MUNICIPAL DE SERAFINA CORRÉA			
PREFEITO VALER BIANCHET	DESCRIÇÃO PALETA AVANÇAR CHAVES	ÁREA 10.815,00 m ²	
ENGENHEIRO CIVIL Ciro P. da Luz	PROJETO PROJETO PAVIMENTAÇÃO EM PAMALELEPPEDOS	PRANCHAS	
GUILHERME MIGLIAVACCA	DESENHO COLABORADOR GUG	DATA AGOSTO 2018	ESCALA INDICADA
		03	